


ΓΕΩΤΕΜΑΧΙΑ ΠΡΙΝ ΤΗ ΓΕΩΜΕΤΡΙΚΗ ΜΕΤΑΒΟΛΗ	ΤΕΛΙΚΑ ΓΕΩΤΕΜΑΧΙΑ ΜΕΤΑ ΤΗ ΓΕΩΜΕΤΡΙΚΗ ΜΕΤΑΒΟΛΗ	ΕΚΤΑΣΕΙΣ ΠΟΥ ΜΕΤΑΒΑΛΛΟΝΤΑΙ	
ΚΑΕΚ: 490691003200	ΚΑΕΚ: 490691003200	ΕΚΤΑΣΗ Α1	
Πίνακας συντεταγμένων Κτηματογραφικού Διαγράμματος αρχικού Γεωτεμαχίου	Πίνακας συντεταγμένων Γεωτεμαχίου μετά τη Γεωμετρική Μεταβολή	Έκταση που αφαιρείται από το ΚΑΕΚ: 490691003200 και προστίθεται στο ΚΑΕΚ: ΝΕΟΣ ΚΑΕΚ ΠΑΡΑΛΙΑΣ	
<table><tr><th>Σημείο</th><th>X</th><th>Y</th></tr><tr><td>1</td><td>492632.111</td><td>4424042.593</td></tr><tr><td>2</td><td>492653.971</td><td>4424050.972</td></tr><tr><td>3</td><td>492669.160</td><td>4424057.062</td></tr><tr><td>4</td><td>492671.950</td><td>4424058.294</td></tr><tr><td>5</td><td>492679.098</td><td>4424047.214</td></tr><tr><td>6</td><td>492680.989</td><td>4424044.046</td></tr><tr><td>7</td><td>492683.157</td><td>4424040.411</td></tr><tr><td>8</td><td>492689.832</td><td>4424035.244</td></tr><tr><td>9</td><td>492690.346</td><td>4424034.732</td></tr><tr><td>10</td><td>492690.822</td><td>4424034.198</td></tr><tr><td>11</td><td>492692.355</td><td>4424032.398</td></tr><tr><td>12</td><td>492693.890</td><td>4424030.436</td></tr><tr><td>13</td><td>492695.626</td><td>4424028.013</td></tr><tr><td>14</td><td>492699.113</td><td>4424022.784</td></tr><tr><td>15</td><td>492701.830</td><td>4424018.368</td></tr><tr><td>16</td><td>492702.869</td><td>4424016.352</td></tr><tr><td>17</td><td>492703.035</td><td>4424015.960</td></tr><tr><td>18</td><td>492702.870</td><td>4424015.893</td></tr><tr><td>19</td><td>492671.610</td><td>4424003.469</td></tr><tr><td>20</td><td>492664.654</td><td>4424005.673</td></tr><tr><td>21</td><td>492657.278</td><td>4424008.010</td></tr><tr><td>1</td><td>492632.111</td><td>4424042.593</td></tr></table>	Σημείο	X	Y	1	492632.111	4424042.593	2	492653.971	4424050.972	3	492669.160	4424057.062	4	492671.950	4424058.294	5	492679.098	4424047.214	6	492680.989	4424044.046	7	492683.157	4424040.411	8	492689.832	4424035.244	9	492690.346	4424034.732	10	492690.822	4424034.198	11	492692.355	4424032.398	12	492693.890	4424030.436	13	492695.626	4424028.013	14	492699.113	4424022.784	15	492701.830	4424018.368	16	492702.869	4424016.352	17	492703.035	4424015.960	18	492702.870	4424015.893	19	492671.610	4424003.469	20	492664.654	4424005.673	21	492657.278	4424008.010	1	492632.111	4424042.593	<table><tr><th>Σημείο</th><th>X</th><th>Y</th></tr><tr><td>N9</td><td>492584.989</td><td>4423989.804</td></tr><tr><td>37</td><td>492586.120</td><td>4424005.673</td></tr><tr><td>38</td><td>492587.608</td><td>4424026.545</td></tr><tr><td>22</td><td>492587.612</td><td>4424026.596</td></tr><tr><td>1</td><td>492632.111</td><td>4424042.593</td></tr><tr><td>2</td><td>492653.971</td><td>4424050.972</td></tr><tr><td>N1</td><td>492668.011</td><td>4424056.601</td></tr><tr><td>N8</td><td>492673.338</td><td>4424046.853</td></tr><tr><td>N7</td><td>492674.009</td><td>4424047.718</td></tr><tr><td>N6</td><td>492680.427</td><td>4424042.938</td></tr><tr><td>N5</td><td>492678.545</td><td>4424040.485</td></tr><tr><td>N4</td><td>492681.842</td><td>4424037.908</td></tr><tr><td>N3</td><td>492681.066</td><td>4424036.893</td></tr><tr><td>N2</td><td>492698.909</td><td>4424014.319</td></tr><tr><td>19</td><td>492671.610</td><td>4424003.469</td></tr><tr><td>N10</td><td>492666.131</td><td>4424005.205</td></tr><tr><td>N9</td><td>492584.989</td><td>4423989.804</td></tr></table>	Σημείο	X	Y	N9	492584.989	4423989.804	37	492586.120	4424005.673	38	492587.608	4424026.545	22	492587.612	4424026.596	1	492632.111	4424042.593	2	492653.971	4424050.972	N1	492668.011	4424056.601	N8	492673.338	4424046.853	N7	492674.009	4424047.718	N6	492680.427	4424042.938	N5	492678.545	4424040.485	N4	492681.842	4424037.908	N3	492681.066	4424036.893	N2	492698.909	4424014.319	19	492671.610	4424003.469	N10	492666.131	4424005.205	N9	492584.989	4423989.804	<table><tr><th>Σημείο</th><th>X</th><th>Y</th></tr><tr><td>N1</td><td>492668.011</td><td>4424056.601</td></tr><tr><td>3</td><td>492669.160</td><td>4424057.062</td></tr><tr><td>4</td><td>492671.950</td><td>4424058.294</td></tr><tr><td>5</td><td>492679.098</td><td>4424047.214</td></tr><tr><td>6</td><td>492680.989</td><td>4424044.046</td></tr><tr><td>7</td><td>492683.157</td><td>4424040.411</td></tr><tr><td>8</td><td>492689.832</td><td>4424035.244</td></tr><tr><td>9</td><td>492690.346</td><td>4424034.732</td></tr><tr><td>10</td><td>492690.822</td><td>4424034.198</td></tr><tr><td>11</td><td>492692.355</td><td>4424032.398</td></tr><tr><td>12</td><td>492693.890</td><td>4424030.436</td></tr><tr><td>13</td><td>492695.626</td><td>4424028.013</td></tr><tr><td>14</td><td>492699.113</td><td>4424022.784</td></tr><tr><td>15</td><td>492701.830</td><td>4424018.368</td></tr><tr><td>16</td><td>492702.869</td><td>4424016.352</td></tr><tr><td>17</td><td>492703.035</td><td>4424015.960</td></tr><tr><td>18</td><td>492702.870</td><td>4424015.893</td></tr><tr><td>N2</td><td>492698.909</td><td>4424014.319</td></tr><tr><td>N3</td><td>492681.066</td><td>4424036.893</td></tr><tr><td>N4</td><td>492681.842</td><td>4424037.908</td></tr><tr><td>N5</td><td>492678.545</td><td>4424040.485</td></tr><tr><td>N6</td><td>492680.427</td><td>4424042.938</td></tr><tr><td>N7</td><td>492674.009</td><td>4424047.718</td></tr><tr><td>N8</td><td>492673.338</td><td>4424046.853</td></tr><tr><td>N1</td><td>492668.011</td><td>4424056.601</td></tr></table>	Σημείο	X	Y	N1	492668.011	4424056.601	3	492669.160	4424057.062	4	492671.950	4424058.294	5	492679.098	4424047.214	6	492680.989	4424044.046	7	492683.157	4424040.411	8	492689.832	4424035.244	9	492690.346	4424034.732	10	492690.822	4424034.198	11	492692.355	4424032.398	12	492693.890	4424030.436	13	492695.626	4424028.013	14	492699.113	4424022.784	15	492701.830	4424018.368	16	492702.869	4424016.352	17	492703.035	4424015.960	18	492702.870	4424015.893	N2	492698.909	4424014.319	N3	492681.066	4424036.893	N4	492681.842	4424037.908	N5	492678.545	4424040.485	N6	492680.427	4424042.938	N7	492674.009	4424047.718	N8	492673.338	4424046.853	N1	492668.011	4424056.601
Σημείο	X	Y	
1	492632.111	4424042.593	
2	492653.971	4424050.972	
3	492669.160	4424057.062	
4	492671.950	4424058.294	
5	492679.098	4424047.214	
6	492680.989	4424044.046	
7	492683.157	4424040.411	
8	492689.832	4424035.244	
9	492690.346	4424034.732	
10	492690.822	4424034.198	
11	492692.355	4424032.398	
12	492693.890	4424030.436	
13	492695.626	4424028.013	
14	492699.113	4424022.784	
15	492701.830	4424018.368	
16	492702.869	4424016.352	
17	492703.035	4424015.960	
18	492702.870	4424015.893	
19	492671.610	4424003.469	
20	492664.654	4424005.673	
21	492657.278	4424008.010	
1	492632.111	4424042.593	
Σημείο	X	Y	
N9	492584.989	4423989.804	
37	492586.120	4424005.673	
38	492587.608	4424026.545	
22	492587.612	4424026.596	
1	492632.111	4424042.593	
2	492653.971	4424050.972	
N1	492668.011	4424056.601	
N8	492673.338	4424046.853	
N7	492674.009	4424047.718	
N6	492680.427	4424042.938	
N5	492678.545	4424040.485	
N4	492681.842	4424037.908	
N3	492681.066	4424036.893	
N2	492698.909	4424014.319	
19	492671.610	4424003.469	
N10	492666.131	4424005.205	
N9	492584.989	4423989.804	
Σημείο	X	Y	
N1	492668.011	4424056.601	
3	492669.160	4424057.062	
4	492671.950	4424058.294	
5	492679.098	4424047.214	
6	492680.989	4424044.046	
7	492683.157	4424040.411	
8	492689.832	4424035.244	
9	492690.346	4424034.732	
10	492690.822	4424034.198	
11	492692.355	4424032.398	
12	492693.890	4424030.436	
13	492695.626	4424028.013	
14	492699.113	4424022.784	
15	492701.830	4424018.368	
16	492702.869	4424016.352	
17	492703.035	4424015.960	
18	492702.870	4424015.893	
N2	492698.909	4424014.319	
N3	492681.066	4424036.893	
N4	492681.842	4424037.908	
N5	492678.545	4424040.485	
N6	492680.427	4424042.938	
N7	492674.009	4424047.718	
N8	492673.338	4424046.853	
N1	492668.011	4424056.601	
E(Αρχικό) = 2136.773m2		E(A1) = 243.971m2	
ΚΑΕΚ: 490691003170		ΕΚΤΑΣΗ Α2	
Πίνακας συντεταγμένων Κτηματογραφικού Διαγράμματος αρχικού Γεωτεμαχίου		Έκταση που αφαιρείται από το ΚΑΕΚ: 490691003170 και προστίθεται στο ΚΑΕΚ: ΝΕΟΣ ΔΑΣΙΚΟΣ ΚΑΕΚ	
<table><tr><th>Σημείο</th><th>X</th><th>Y</th></tr><tr><td>22</td><td>492587.612</td><td>4424026.596</td></tr><tr><td>1</td><td>492632.111</td><td>4424042.593</td></tr><tr><td>21</td><td>492657.278</td><td>4424008.010</td></tr><tr><td>20</td><td>492664.654</td><td>4424005.673</td></tr><tr><td>19</td><td>492671.610</td><td>4424003.469</td></tr><tr><td>18</td><td>492702.870</td><td>4424015.893</td></tr><tr><td>17</td><td>492703.035</td><td>4424015.960</td></tr><tr><td>23</td><td>492703.731</td><td>4424014.319</td></tr><tr><td>24</td><td>492705.114</td><td>4424010.186</td></tr><tr><td>25</td><td>492706.344</td><td>4424005.673</td></tr><tr><td>26</td><td>492706.687</td><td>4424003.958</td></tr><tr><td>27</td><td>492706.866</td><td>4424002.721</td></tr><tr><td>28</td><td>492706.926</td><td>4424002.088</td></tr><tr><td>29</td><td>492706.969</td><td>4424001.105</td></tr><tr><td>30</td><td>492706.943</td><td>4424000.065</td></tr><tr><td>31</td><td>492706.900</td><td>4423999.517</td></tr><tr><td>32</td><td>492706.748</td><td>4423998.356</td></tr><tr><td>33</td><td>492706.635</td><td>4423997.737</td></tr><tr><td>34</td><td>492706.380</td><td>4423996.487</td></tr><tr><td>35</td><td>492618.967</td><td>4423965.832</td></tr><tr><td>36</td><td>492584.435</td><td>4423982.039</td></tr><tr><td>37</td><td>492586.120</td><td>4424005.673</td></tr><tr><td>38</td><td>492587.608</td><td>4424026.545</td></tr><tr><td>22</td><td>492587.612</td><td>4424026.596</td></tr></table>	Σημείο	X	Y	22	492587.612	4424026.596	1	492632.111	4424042.593	21	492657.278	4424008.010	20	492664.654	4424005.673	19	492671.610	4424003.469	18	492702.870	4424015.893	17	492703.035	4424015.960	23	492703.731	4424014.319	24	492705.114	4424010.186	25	492706.344	4424005.673	26	492706.687	4424003.958	27	492706.866	4424002.721	28	492706.926	4424002.088	29	492706.969	4424001.105	30	492706.943	4424000.065	31	492706.900	4423999.517	32	492706.748	4423998.356	33	492706.635	4423997.737	34	492706.380	4423996.487	35	492618.967	4423965.832	36	492584.435	4423982.039	37	492586.120	4424005.673	38	492587.608	4424026.545	22	492587.612	4424026.596		<table><tr><th>Σημείο</th><th>X</th><th>Y</th></tr><tr><td>N10</td><td>492666.131</td><td>4424005.205</td></tr><tr><td>19</td><td>492671.610</td><td>4424003.469</td></tr><tr><td>N2</td><td>492698.909</td><td>4424014.319</td></tr><tr><td>18</td><td>492702.870</td><td>4424015.893</td></tr><tr><td>17</td><td>492703.035</td><td>4424015.960</td></tr><tr><td>23</td><td>492703.731</td><td>4424014.319</td></tr><tr><td>24</td><td>492705.114</td><td>4424010.186</td></tr><tr><td>25</td><td>492706.344</td><td>4424005.673</td></tr><tr><td>26</td><td>492706.687</td><td>4424003.958</td></tr><tr><td>27</td><td>492706.866</td><td>4424002.721</td></tr><tr><td>28</td><td>492706.926</td><td>4424002.088</td></tr><tr><td>29</td><td>492706.969</td><td>4424001.105</td></tr><tr><td>30</td><td>492706.943</td><td>4424000.065</td></tr><tr><td>31</td><td>492706.900</td><td>4423999.517</td></tr><tr><td>32</td><td>492706.748</td><td>4423998.356</td></tr><tr><td>33</td><td>492706.635</td><td>4423997.737</td></tr><tr><td>34</td><td>492706.380</td><td>4423996.487</td></tr><tr><td>35</td><td>492618.967</td><td>4423965.832</td></tr><tr><td>36</td><td>492584.435</td><td>4423982.039</td></tr><tr><td>N9</td><td>492584.989</td><td>4423989.804</td></tr><tr><td>N10</td><td>492666.131</td><td>4424005.205</td></tr></table>	Σημείο	X	Y	N10	492666.131	4424005.205	19	492671.610	4424003.469	N2	492698.909	4424014.319	18	492702.870	4424015.893	17	492703.035	4424015.960	23	492703.731	4424014.319	24	492705.114	4424010.186	25	492706.344	4424005.673	26	492706.687	4424003.958	27	492706.866	4424002.721	28	492706.926	4424002.088	29	492706.969	4424001.105	30	492706.943	4424000.065	31	492706.900	4423999.517	32	492706.748	4423998.356	33	492706.635	4423997.737	34	492706.380	4423996.487	35	492618.967	4423965.832	36	492584.435	4423982.039	N9	492584.989	4423989.804	N10	492666.131	4424005.205	
Σημείο	X	Y	
22	492587.612	4424026.596	
1	492632.111	4424042.593	
21	492657.278	4424008.010	
20	492664.654	4424005.673	
19	492671.610	4424003.469	
18	492702.870	4424015.893	
17	492703.035	4424015.960	
23	492703.731	4424014.319	
24	492705.114	4424010.186	
25	492706.344	4424005.673	
26	492706.687	4424003.958	
27	492706.866	4424002.721	
28	492706.926	4424002.088	
29	492706.969	4424001.105	
30	492706.943	4424000.065	
31	492706.900	4423999.517	
32	492706.748	4423998.356	
33	492706.635	4423997.737	
34	492706.380	4423996.487	
35	492618.967	4423965.832	
36	492584.435	4423982.039	
37	492586.120	4424005.673	
38	492587.608	4424026.545	
22	492587.612	4424026.596	
Σημείο	X	Y	
N10	492666.131	4424005.205	
19	492671.610	4424003.469	
N2	492698.909	4424014.319	
18	492702.870	4424015.893	
17	492703.035	4424015.960	
23	492703.731	4424014.319	
24	492705.114	4424010.186	
25	492706.344	4424005.673	
26	492706.687	4424003.958	
27	492706.866	4424002.721	
28	492706.926	4424002.088	
29	492706.969	4424001.105	
30	492706.943	4424000.065	
31	492706.900	4423999.517	
32	492706.748	4423998.356	
33	492706.635	4423997.737	
34	492706.380	4423996.487	
35	492618.967	4423965.832	
36	492584.435	4423982.039	
N9	492584.989	4423989.804	
N10	492666.131	4424005.205	
E(Αρχικό) = 5165.221m2		E(A2) = 2706.546m2	
		ΕΚΤΑΣΗ Α3	
		Έκταση που αφαιρείται από το ΚΑΕΚ: 490691003170 και προστίθεται στο ΚΑΕΚ: 490691003200	
<table><tr><th>Σημείο</th><th>X</th><th>Y</th></tr><tr><td>22</td><td>492587.612</td><td>4424026.596</td></tr><tr><td>1</td><td>492632.111</td><td>4424042.593</td></tr><tr><td>21</td><td>492657.278</td><td>4424008.010</td></tr><tr><td>20</td><td>492664.654</td><td>4424005.673</td></tr><tr><td>26</td><td>492706.687</td><td>4424003.958</td></tr><tr><td>27</td><td>492706.866</td><td>4424002.721</td></tr><tr><td>28</td><td>492706.926</td><td>4424002.088</td></tr><tr><td>29</td><td>492706.969</td><td>4424001.105</td></tr><tr><td>30</td><td>492706.943</td><td>4424000.065</td></tr><tr><td>31</td><td>492706.900</td><td>4423999.517</td></tr><tr><td>32</td><td>492706.748</td><td>4423998.356</td></tr><tr><td>33</td><td>492706.635</td><td>4423997.737</td></tr><tr><td>34</td><td>492706.380</td><td>4423996.487</td></tr><tr><td>35</td><td>492618.967</td><td>4423965.832</td></tr><tr><td>36</td><td>492584.435</td><td>4423982.039</td></tr></table>	Σημείο	X	Y	22	492587.612	4424026.596	1	492632.111	4424042.593	21	492657.278	4424008.010	20	492664.654	4424005.673	26	492706.687	4424003.958	27	492706.866	4424002.721	28	492706.926	4424002.088	29	492706.969	4424001.105	30	492706.943	4424000.065	31	492706.900	4423999.517	32	492706.748	4423998.356	33	492706.635	4423997.737	34	492706.380	4423996.487	35	492618.967	4423965.832	36	492584.435	4423982.039		<table><tr><th>Σημείο</th><th>X</th><th>Y</th></tr><tr><td>N10</td><td>492666.131</td><td>4424005.205</td></tr><tr><td>N9</td><td>492584.989</td><td>4423989.804</td></tr><tr><td>37</td><td>492586.120</td><td>4424005.673</td></tr><tr><td>38</td><td>492587.608</td><td>4424026.545</td></tr><tr><td>22</td><td>492587.612</td><td>4424026.596</td></tr></table>	Σημείο	X	Y	N10	492666.131	4424005.205	N9	492584.989	4423989.804	37	492586.120	4424005.673	38	492587.608	4424026.545	22	492587.612	4424026.596	
Σημείο	X	Y	
22	492587.612	4424026.596	
1	492632.111	4424042.593	
21	492657.278	4424008.010	
20	492664.654	4424005.673	
26	492706.687	4424003.958	
27	492706.866	4424002.721	
28	492706.926	4424002.088	
29	492706.969	4424001.105	
30	492706.943	4424000.065	
31	492706.900	4423999.517	
32	492706.748	4423998.356	
33	492706.635	4423997.737	
34	492706.380	4423996.487	
35	492618.967	4423965.832	
36	492584.435	4423982.039	
Σημείο	X	Y	
N10	492666.131	4424005.205	
N9	492584.989	4423989.804	
37	492586.120	4424005.673	
38	492587.608	4424026.545	
22	492587.612	4424026.596	
E(Α3) = 2458.675m2	
		ΕΚΤΑΣΗ Α3	
		Έκταση που αφαιρείται από το ΚΑΕΚ: 490691003170 και προστίθεται στο ΚΑΕΚ: 490691003200	
<table><tr><th>Σημείο</th><th>X</th><th>Y</th></tr><tr><td>22</td><td>492587.612</td><td>4424026.596</td></tr><tr><td>1</td><td>492632.111</td><td>4424042.593</td></tr><tr><td>21</td><td>492657.278</td><td>4424008.010</td></tr><tr><td>20</td><td>492664.654</td><td>4424005.673</td></tr><tr><td>26</td><td>492706.687</td><td>4424003.958</td></tr><tr><td>27</td><td>492706.866</td><td>4424002.721</td></tr><tr><td>28</td><td>492706.926</td><td>4424002.088</td></tr><tr><td>29</td><td>492706.969</td><td>4424001.105</td></tr><tr><td>30</td><td>492706.943</td><td>4424000.065</td></tr><tr><td>31</td><td>492706.900</td><td>4423999.517</td></tr><tr><td>32</td><td>492706.748</td><td>4423998.356</td></tr><tr><td>33</td><td>492706.635</td><td>4423997.737</td></tr><tr><td>34</td><td>492706.380</td><td>4423996.487</td></tr><tr><td>35</td><td>492618.967</td><td>4423965.832</td></tr><tr><td>36</td><td>492584.435</td><td>4423982.039</td></tr></table>	Σημείο	X	Y	22	492587.612	4424026.596	1	492632.111	4424042.593	21	492657.278	4424008.010	20	492664.654	4424005.673	26	492706.687	4424003.958	27	492706.866	4424002.721	28	492706.926	4424002.088	29	492706.969	4424001.105	30	492706.943	4424000.065	31	492706.900	4423999.517	32	492706.748	4423998.356	33	492706.635	4423997.737	34	492706.380	4423996.487	35	492618.967	4423965.832	36	492584.435	4423982.039		<table><tr><th>Σημείο</th><th>X</th><th>Y</th></tr><tr><td>N10</td><td>492666.131</td><td>4424005.205</td></tr><tr><td>N9</td><td>492584.989</td><td>4423989.804</td></tr><tr><td>37</td><td>492586.120</td><td>4424005.673</td></tr><tr><td>38</td><td>492587.608</td><td>4424026.545</td></tr><tr><td>22</td><td>492587.612</td><td>4424026.596</td></tr></table>	Σημείο	X	Y	N10	492666.131	4424005.205	N9	492584.989	4423989.804	37	492586.120	4424005.673	38	492587.608	4424026.545	22	492587.612	4424026.596	
Σημείο	X	Y	
22	492587.612	4424026.596	
1	492632.111	4424042.593	
21	492657.278	4424008.010	
20	492664.654	4424005.673	
26	492706.687	4424003.958	
27	492706.866	4424002.721	
28	492706.926	4424002.088	
29	492706.969	4424001.105	
30	492706.943	4424000.065	
31	492706.900	4423999.517	
32	492706.748	4423998.356	
33	492706.635	4423997.737	
34	492706.380	4423996.487	
35	492618.967	4423965.832	
36	492584.435	4423982.039	
Σημείο	X	Y	
N10	492666.131	4424005.205	
N9	492584.989	4423989.804	
37	492586.120	4424005.673	
38	492587.608	4424026.545	
22	492587.612	4424026.596	
E(Τελικό) = 2706.546m2	

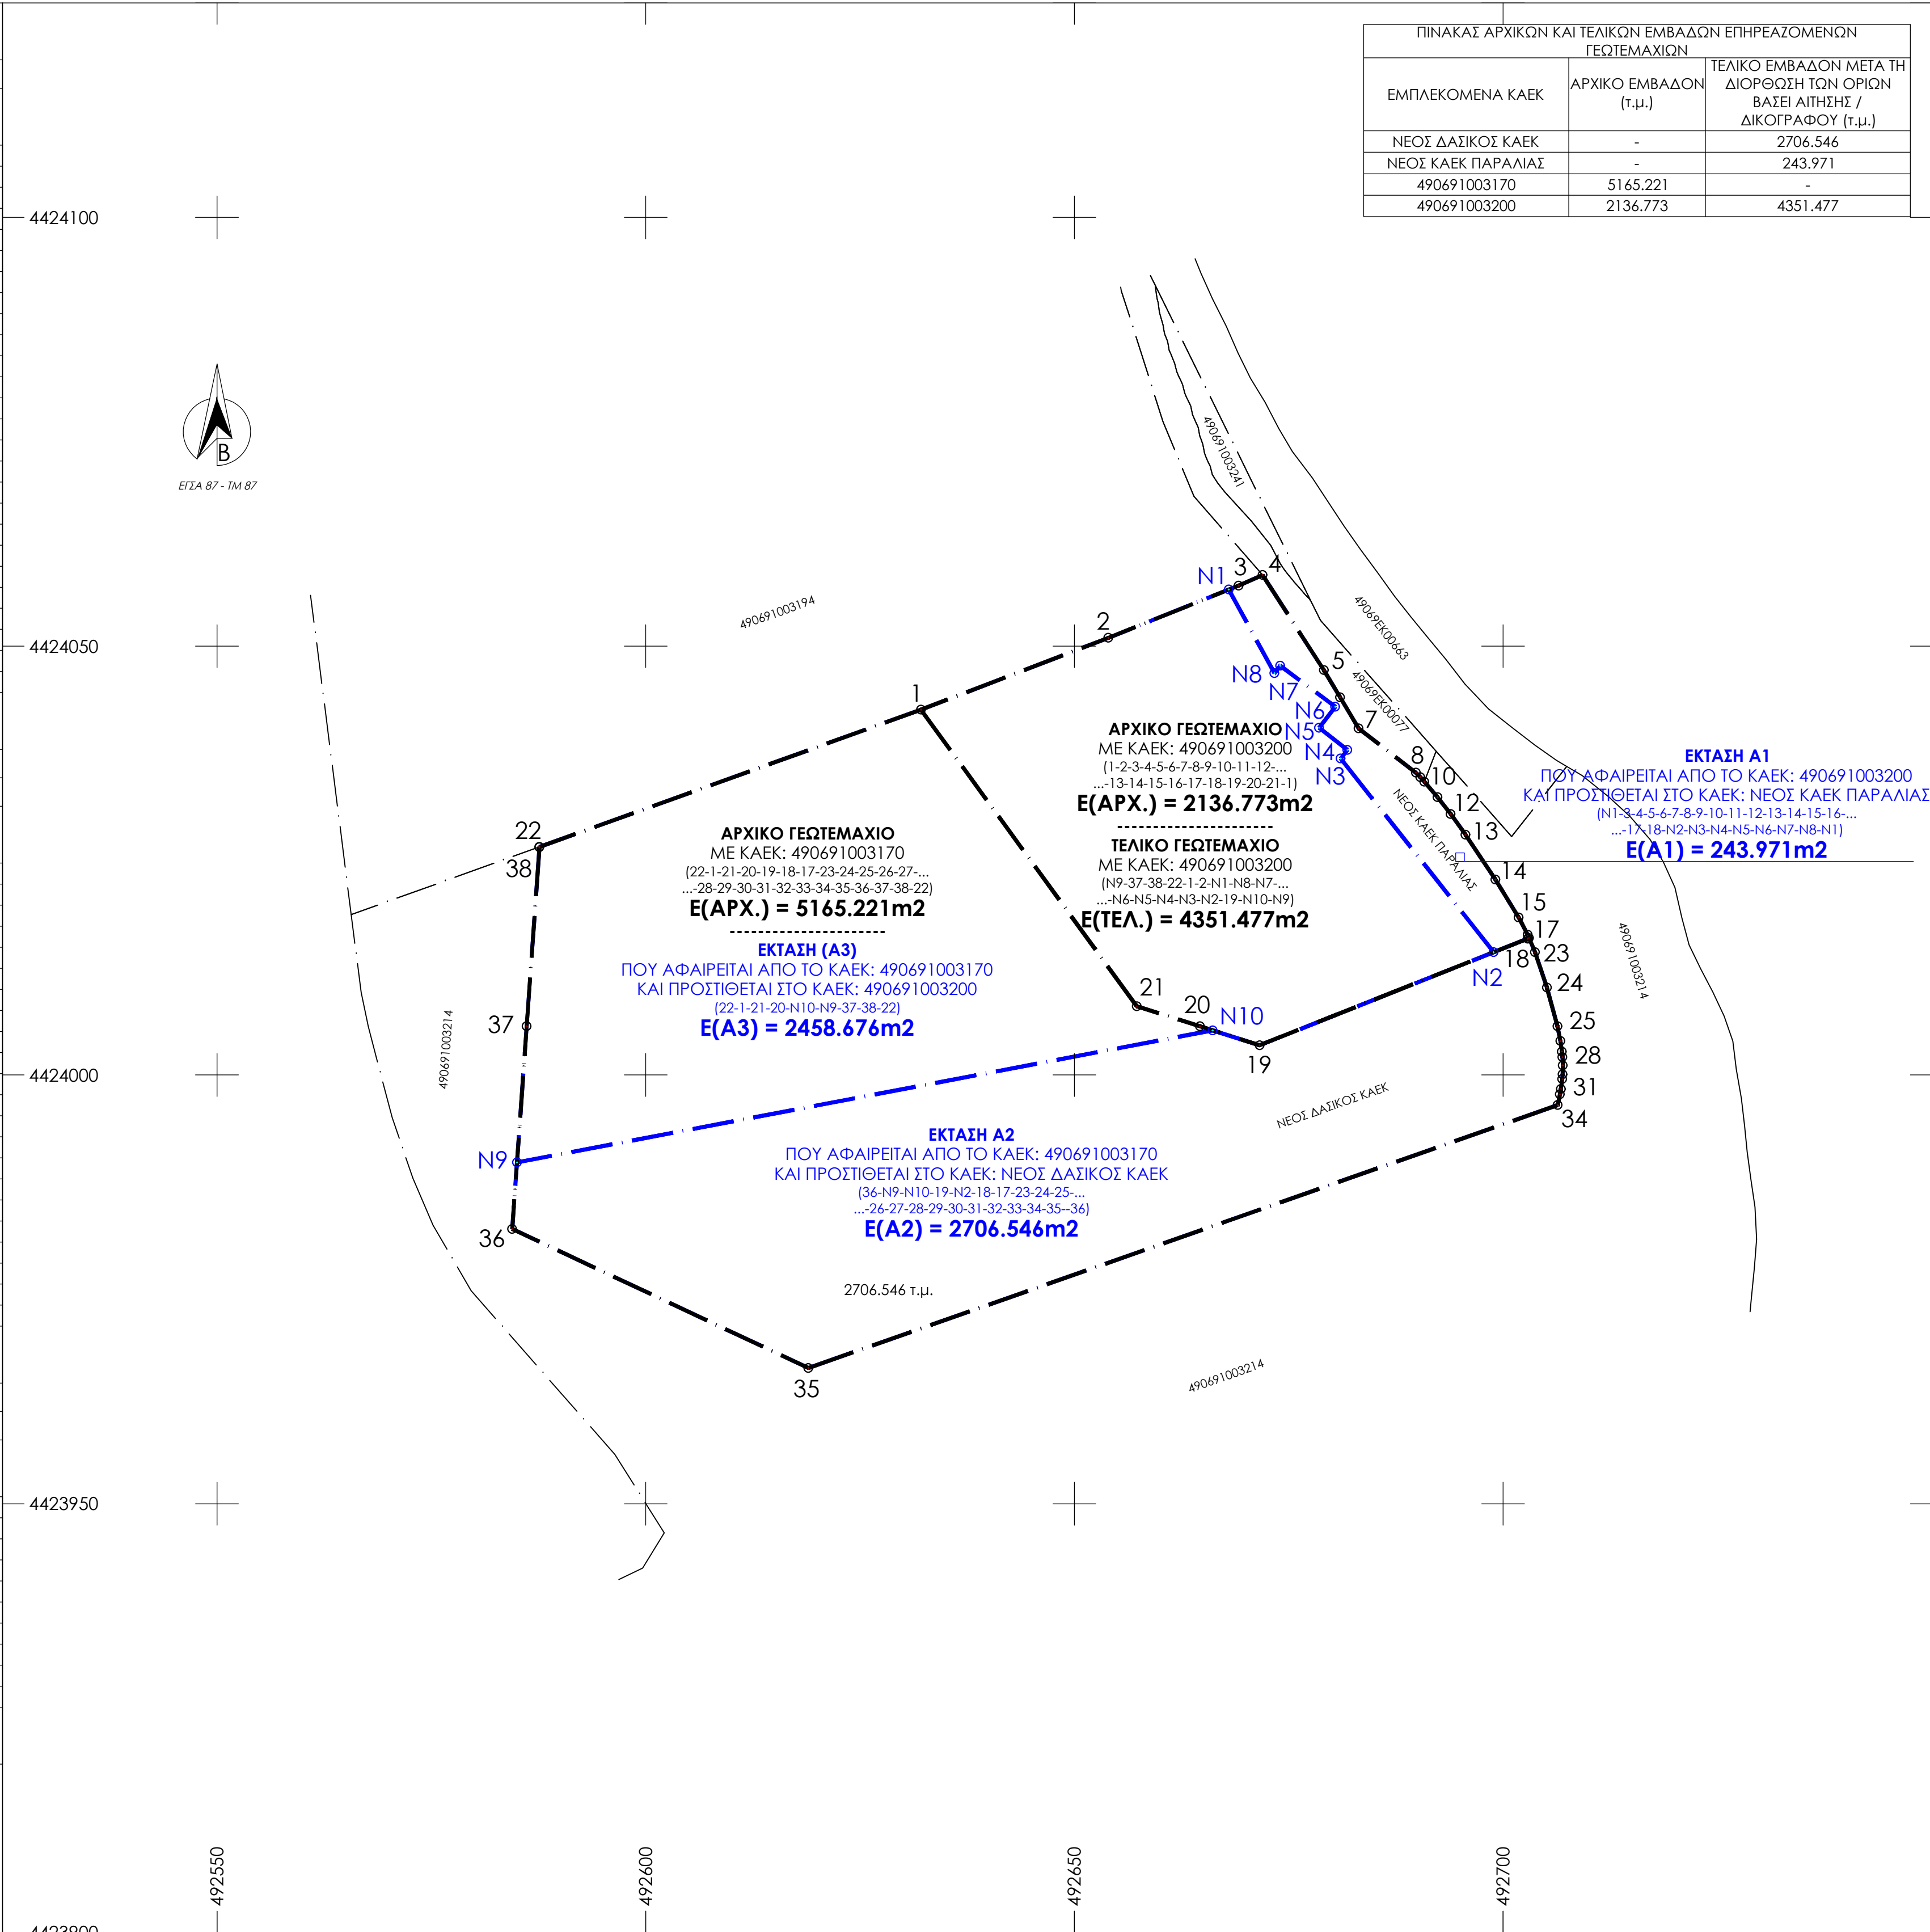

ΣΥΝΟΠΤΙΚΟΣ ΠΙΝΑΚΑΣ ΜΕΤΑΒΟΛΩΝ

ΜΕΤΑΒΟΛΗ	ΣΤΟΙΧΕΙΑ ΚΟΡΥΦΩΝ	ΕΜΒΑΔΟΝ	ΑΦΑΙΡΕΙΤΑΙ ΑΠΟ ΚΑΕΚ	ΠΡΟΣΤΙΘΕΤΑΙ ΣΕ ΚΑΕΚ
ΤΜΗΜΑ Α1	{N1-3-4-5-6-7-8-9-10-11-12-13-14-15-...-16-17-18-N2-N3-N4-N5-N6-N7-N8-N1}	243.971	490691003200	ΝΕΟΣ ΚΑΕΚ ΠΑΡΑΛΙΑΣ
ΤΜΗΜΑ Α2	{N10-19-N2-18-17-23-24-25-26-27-...-28-29-30-31-32-33-34-35-36-N9-N10}	2706.546	490691003170	ΝΕΟΣ ΔΑΣΙΚΟΣ ΚΑΕΚ
ΤΜΗΜΑ Α3	{22-1-21-20-N10-N9-37-38-22}	2458.676	490691003170	490691003200

ΤΕΧΝΙΚΗ ΕΚΘΕΣΗ - ΜΗΧΑΝΙΚΟΥ

Για τον διαχωρισμό της Κοινόχρηστης Παραλίας που περιλαμβάνεται στο γεωτεμάχιο με **ΚΑΕΚ: 490691003200** εμβαδού **E = 2136.773m2**, τον διαχωρισμό των Δασικών Εκτάσεων που περιλαμβάνονται στο γεωτεμάχιο με **ΚΑΕΚ: 490691003170** εμβαδού **E = 5165.221m2** και τη συνένωση των δύο εναπομειναντων τμημάτων των δύο παραπάνω ΚΑΕΚ σε ένα ενιαίο Γεωτεμάχιο με **ΚΑΕΚ: 490691003200** εμβαδού **E = 4351.477m2** και την ορθή/συμβατή αποτύπωσή του κατά θέση, σχήμα και εμβαδόν, απαιτούνται η κάτωθι τρεις (3) γεωμετρικές μεταβολές στα Κτηματολογικά Διαγράμματα του Εθνικού Κτηματολογίου:

(Α) Απαιτούμενες Γεωμετρικές Μεταβολές

A1) Αφαίρεση από το **ΚΑΕΚ: 490691003200** έκτασης υπό στοιχεία **{N1-3-4-5-6-7-8-9-10-11-12-13-14-15-...-16-17-18-N2-N3-N4-N5-N6-N7-N8-N1}** εμβαδού **E(A1) = 243.971m2** και πρόσθεση αυτής στο γεωτεμάχιο με **ΚΑΕΚ: ΝΕΟ ΚΑΕΚ ΠΑΡΑΛΙΑΣ**.

A2) Αφαίρεση από το **ΚΑΕΚ: 490691003170** έκτασης υπό στοιχεία **{N10-19-N2-18-17-23-24-25-26-27-...-28-29-30-31-32-33-34-35-36-N9-N10}** εμβαδού **E(A2) = 2706.546m2** και πρόσθεση αυτής στο γεωτεμάχιο με **ΚΑΕΚ: ΝΕΟ ΔΑΣΙΚΟ ΚΑΕΚ**.

A3) Αφαίρεση από το **ΚΑΕΚ: 490691003170** έκτασης υπό στοιχεία **{22-1-21-20-N10-N9-37-38-22}** εμβαδού **E(A3) = 2458.676m2** και πρόσθεση αυτής στο γεωτεμάχιο με **ΚΑΕΚ: 490691003200**.

Από τις παραπάνω γεωμετρικές μεταβολές προκύπτει το Γεωτεμάχιο με **ΚΑΕΚ: 490691003200** υπό στοιχεία **{N9-37-38-22-1-2-N1-N8-N7-N6-N5-N4-N3-N2-19-N10-N9}** εμβαδού **E(τελ.) = 4351.477m2** και τμήας "αποδεκτής απόκλισης" **Δεmax = 435,15τ.μ.**, που αντιστοιχεί στο ήδη ενιαίο από φυσική συνένωση την 13-03-1997 αγροτεμάχιο που δεν εμπίπτει στις προστατευτικές διατάξεις της Δασικής Νομοθεσίας και τη ζώνη της Κοινόχρηστης Παραλίας εμβαδόν κάτω το τοπογραφικό διάγραμμα του ακινήτου **E(Δ) = 4320,00m2**.

Η διαφορά εμβαδού μεταξύ του Τοπογραφικού Διαγράμματος και του τελικού εμβαδού που προκύπτει από την παραπάνω γεωμετρική μεταβολή, εμπίπτει εντός του πλαισίου της "αποδεκτής απόκλισης" όπως αυτή ορίζεται στο άρθρο 13α του Ν.2664/1998, οι δε δύο αποκλίνουσες τιμές του εμβαδού θεωρούνται συμβατές.

(Β) Βεβαίωση Μηχανικού (σύμφωνα με ΦΕΚ4765Β/24-12-2019)

Βεβαιώνεται ότι το παρόν Διάγραμμα Γεωμετρικών Μεταβολών υποβλήθηκε ηλεκτρονικά στον ψηφιακό υποδοχέα της βάσης δεδομένων του «Φορέα», έλαβε μοναδικό κωδικό Ηλεκτρονικού Διαγράμματος **ΚΗΔ: 2571590** / 2024 και η γεωμετρική μεταβολή που απεικονίζεται σε αυτό, είναι τεχνικά εφαρμόσιμη και δεκτική εισαγωγής στην κτηματολογική βάση, σύμφωνα με την «Αναφορά Εραρμολογής που εκδόθηκε από το σύστημα ηλεκτρονικών ελέγχων της βάσης δεδομένων του Εθνικού Κτηματολογίου και λήφθηκε υπόψη για την παρούσα δήλωση.

Πολύμωρος, 13-03-2024

Ο Δηλών Μηχανικός

ΕΡΓΟΔΟΤΗΣ

ΕΡΓΟ

ΘΕΣΗ

ΜΕΛΕΤΗΤΕΣ

ΚΩΔΙΚΟΣ ΗΛΕΚΤΡΟΝΙΚΟΥ ΔΙΑΓΡΑΜΜΑΤΟΣ

ΚΗΔ: 2571590

ΑΡΙΘΜΟΣ ΣΧΕΔΙΟΥ

ΔΓΜ1

ΕΙΔΟΣ ΜΕΛΕΤΗΣ

ΤΟΠΟΓΡΑΦΙΚΗ ΜΕΛΕΤΗ

Α/Α ΕΡΓΟΥ

2102/3-2024

ΧΡΟΝΟΣ ΜΕΛΕΤΗΣ

Μάρτιος 2024

ΚΛΙΜΑΚΑ

1 : 500

ΣΦΡΑΓΙΔΑ - ΥΠΟΓΡΑΦΗ

ΘΕΩΡΗΣΕΙΣ ΥΠΗΡΕΣΙΑΣ